

Flexible Luftkanäle und Luftführungssysteme

UNI M2/L virtuelle Einbaubeispiele




SCHLAUCHFABRIK

TECHNISCHE SCHLÄUCHE-
DIE FLEXIBLE LÖSUNG

Anschrift
SHP-Primaflex GmbH
Zeiss-Straße 3-5
23636 Ratekau
Germany

Kontakt
T +49(0)4504-804-0
F +49(0)45004-804-32
E info@shp-primaflex.com
I www.shp-primaflex.com

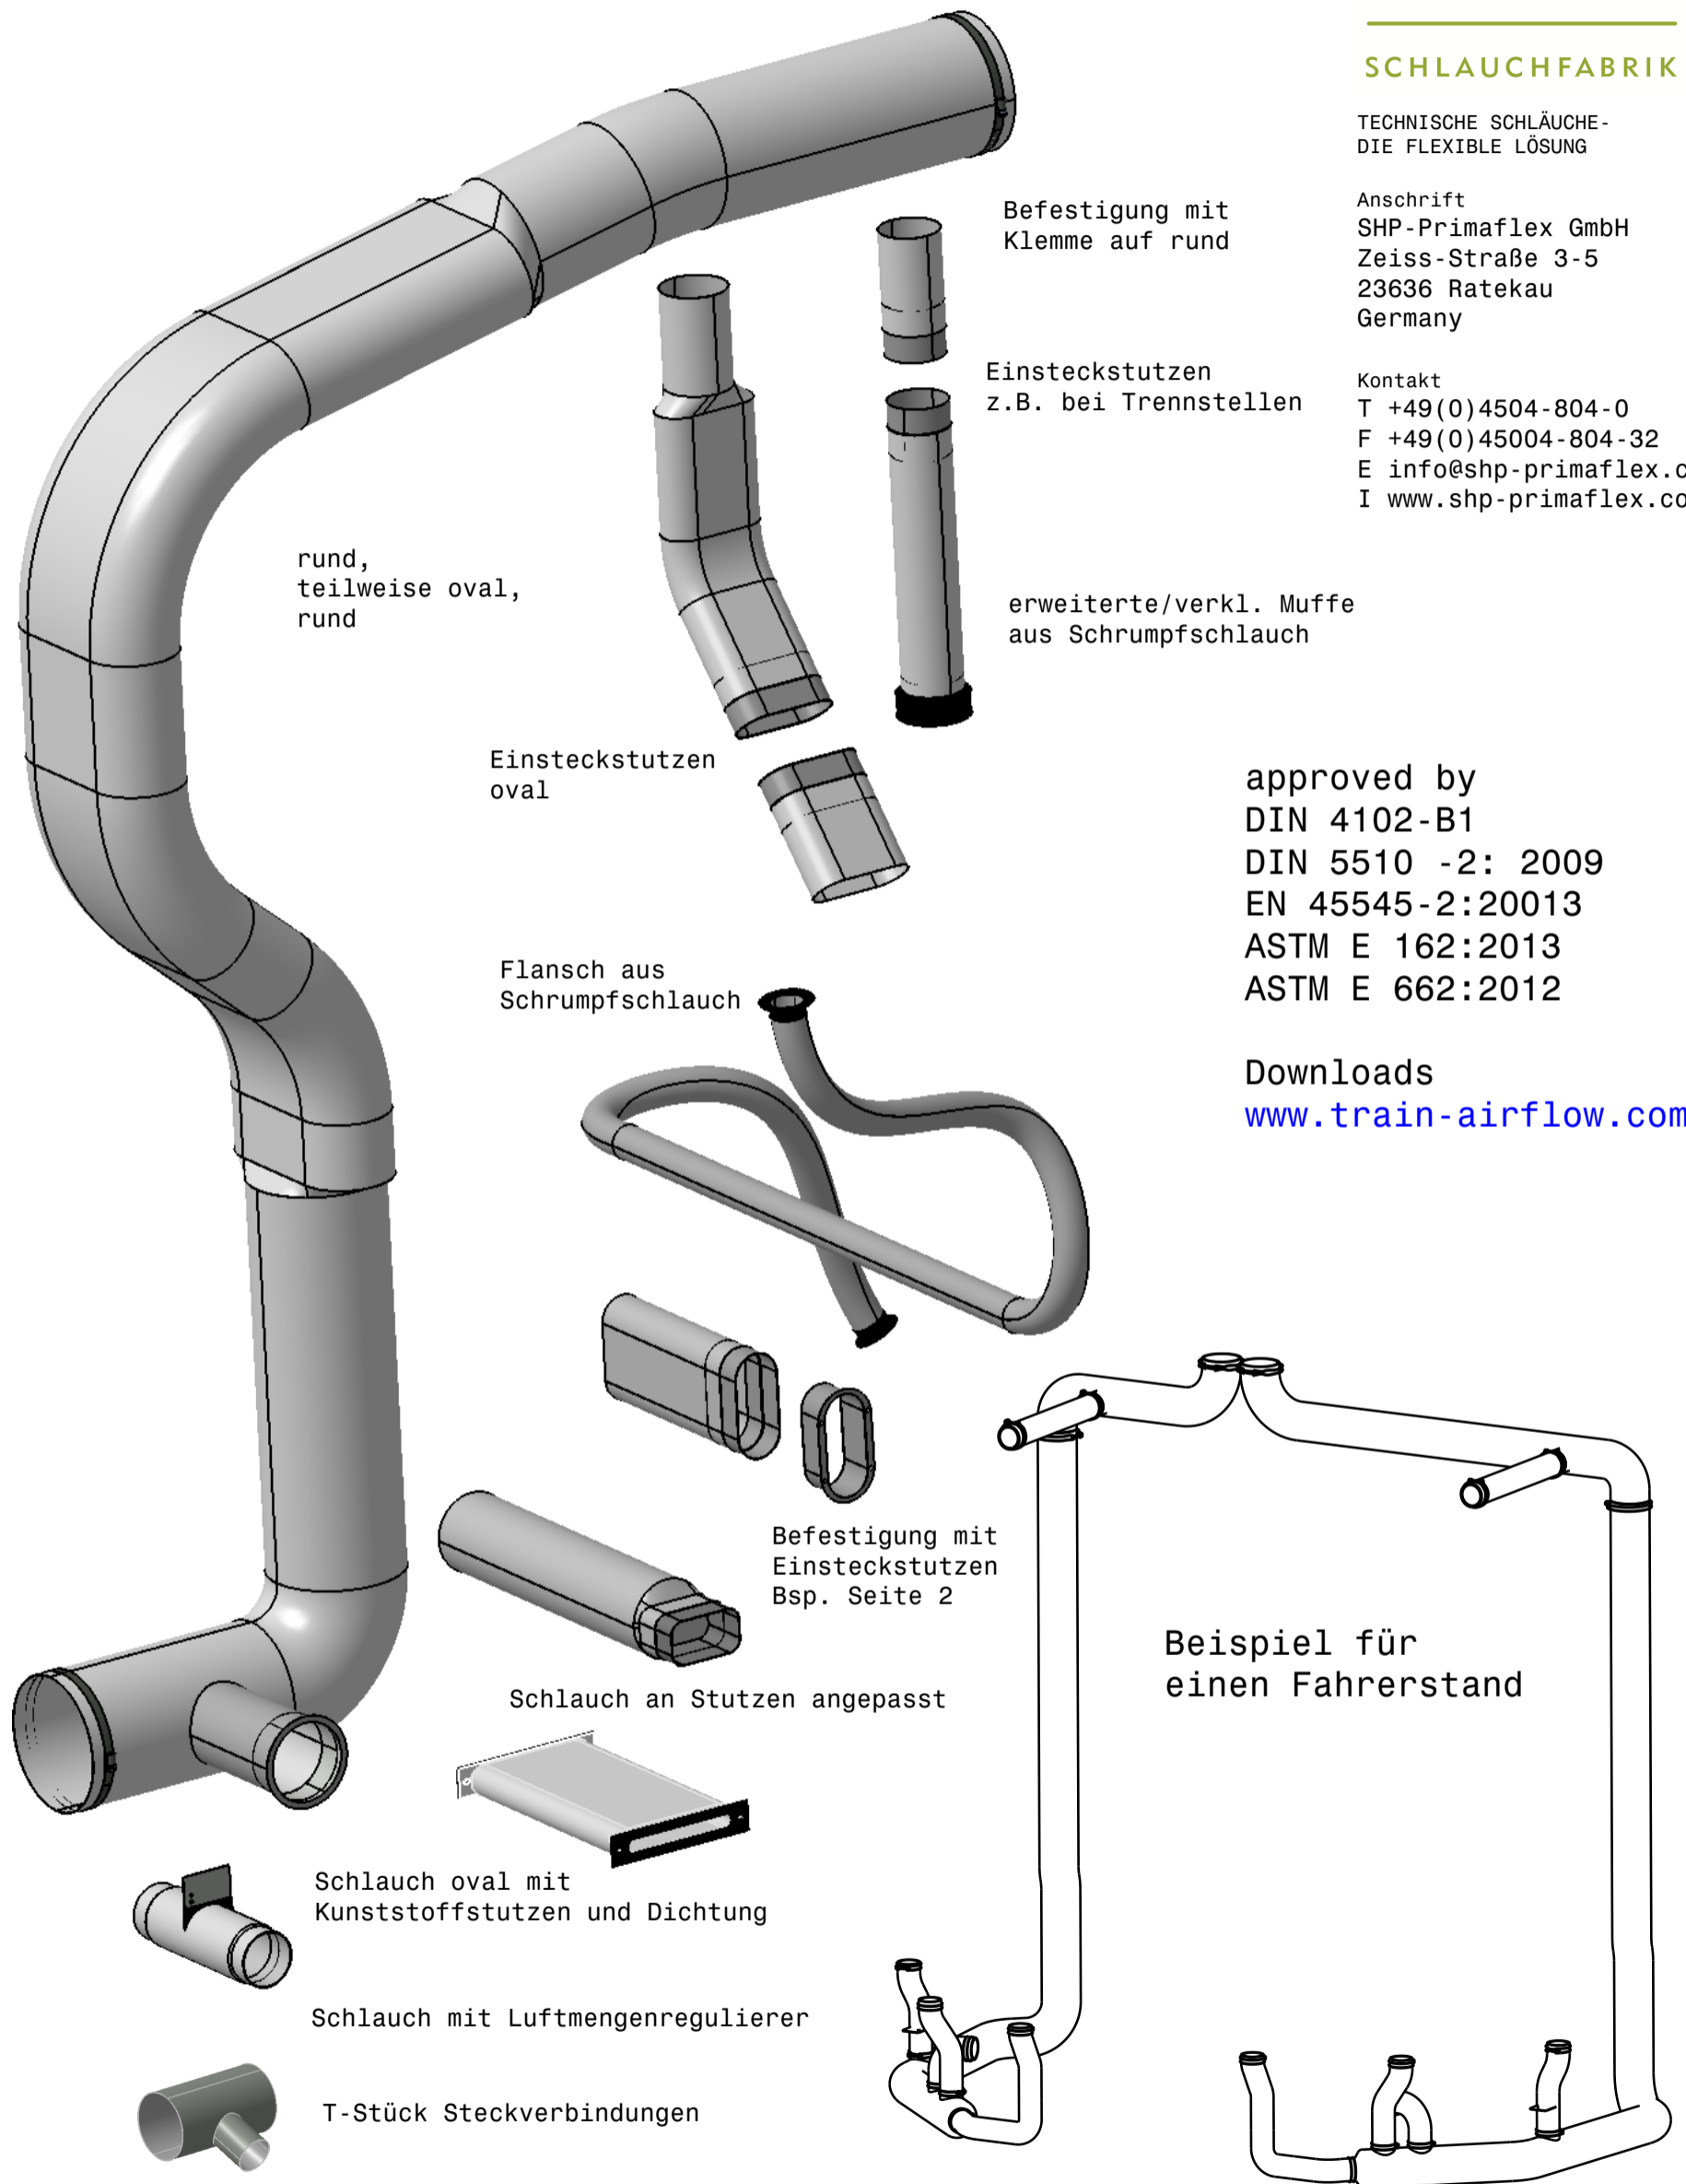

weitere Infos unter www.shp-primaflex.com

© SHP Primaflex GmbH: interne Fertigungszeichnung, darf Dritten nicht zugänglich gemacht werden
SHP copy right